




平面図

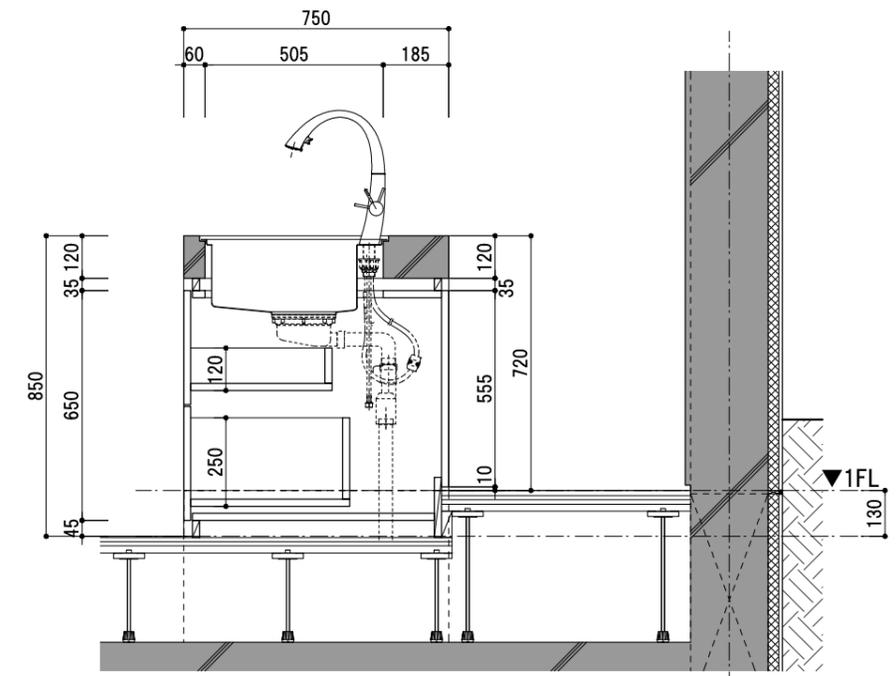

A 断面図

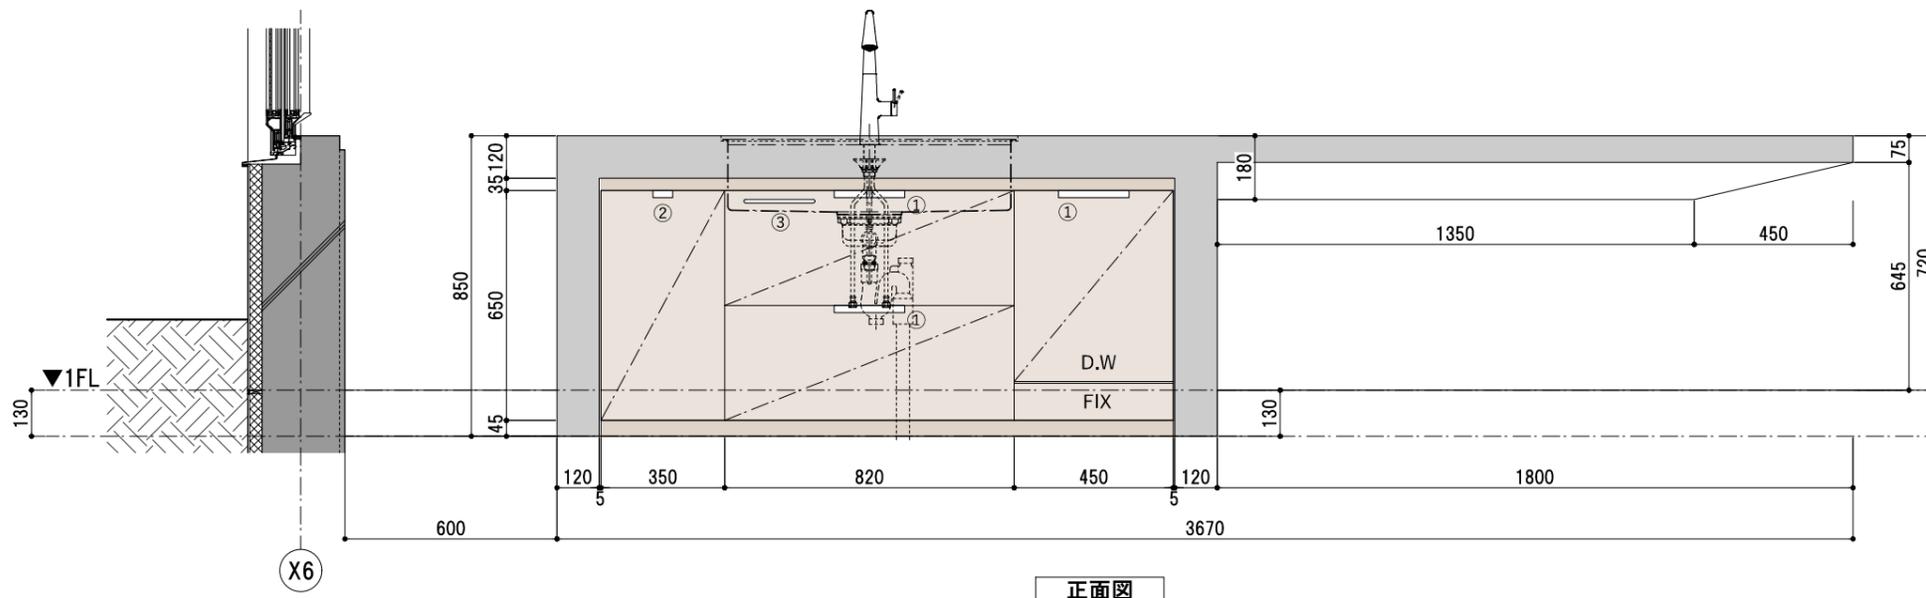

正面図

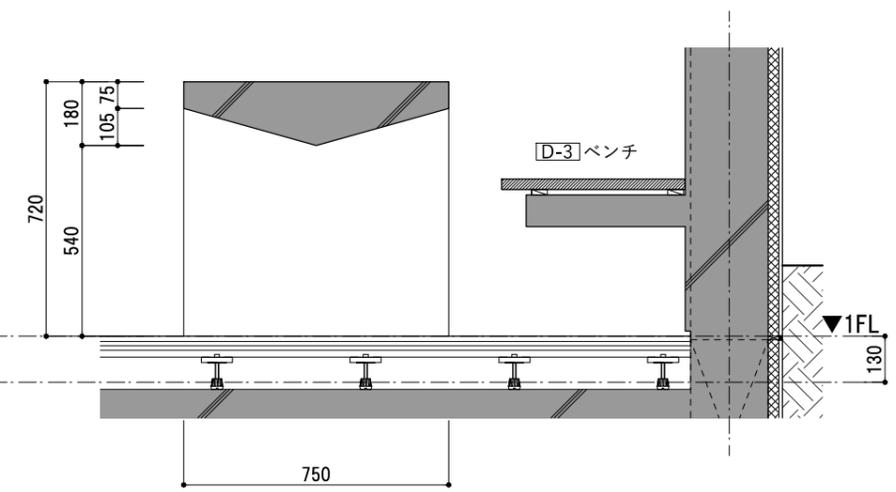

B 断面図